

**Agenzia del Territorio
CATASTO FABBRICATI
Ufficio Provinciale di
Trieste**

Dichiarazione protocollo n. TS0005174 del 18/01/2006

Planimetria di u.i.u. in Comune di Trieste

Via Barbariga

civ. 7

Identificativi Catastali:

Sezione: V

Foglio: 4

Particella: 181/1

Subalterno: 43

Compilata da:
Vellani Giancarlo

Iscritto all'albo:
Geometri

Prov. Trieste

N. 984

Scheda n. 1

Scala 1:100

PIANTA PIANO SOTTOTETTO

Scala 1:100

H=2.75

Antonella Puntin


Anatolii Momont

Maryna Kostin

Sofya Kefan

Alexandru - Iachin

Elise de Montanis

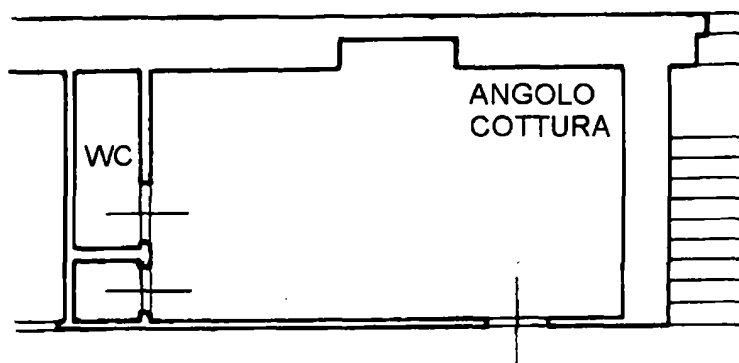

Ultima planimetria in atti

Data: 19/02/2026 - n. T69606 - Richiedente: FRLLRAS9A68G284F

Totale schede: 1 - Formato di acquisizione: A4(210x297) - Formato stampa richiesto: A4(210x297)